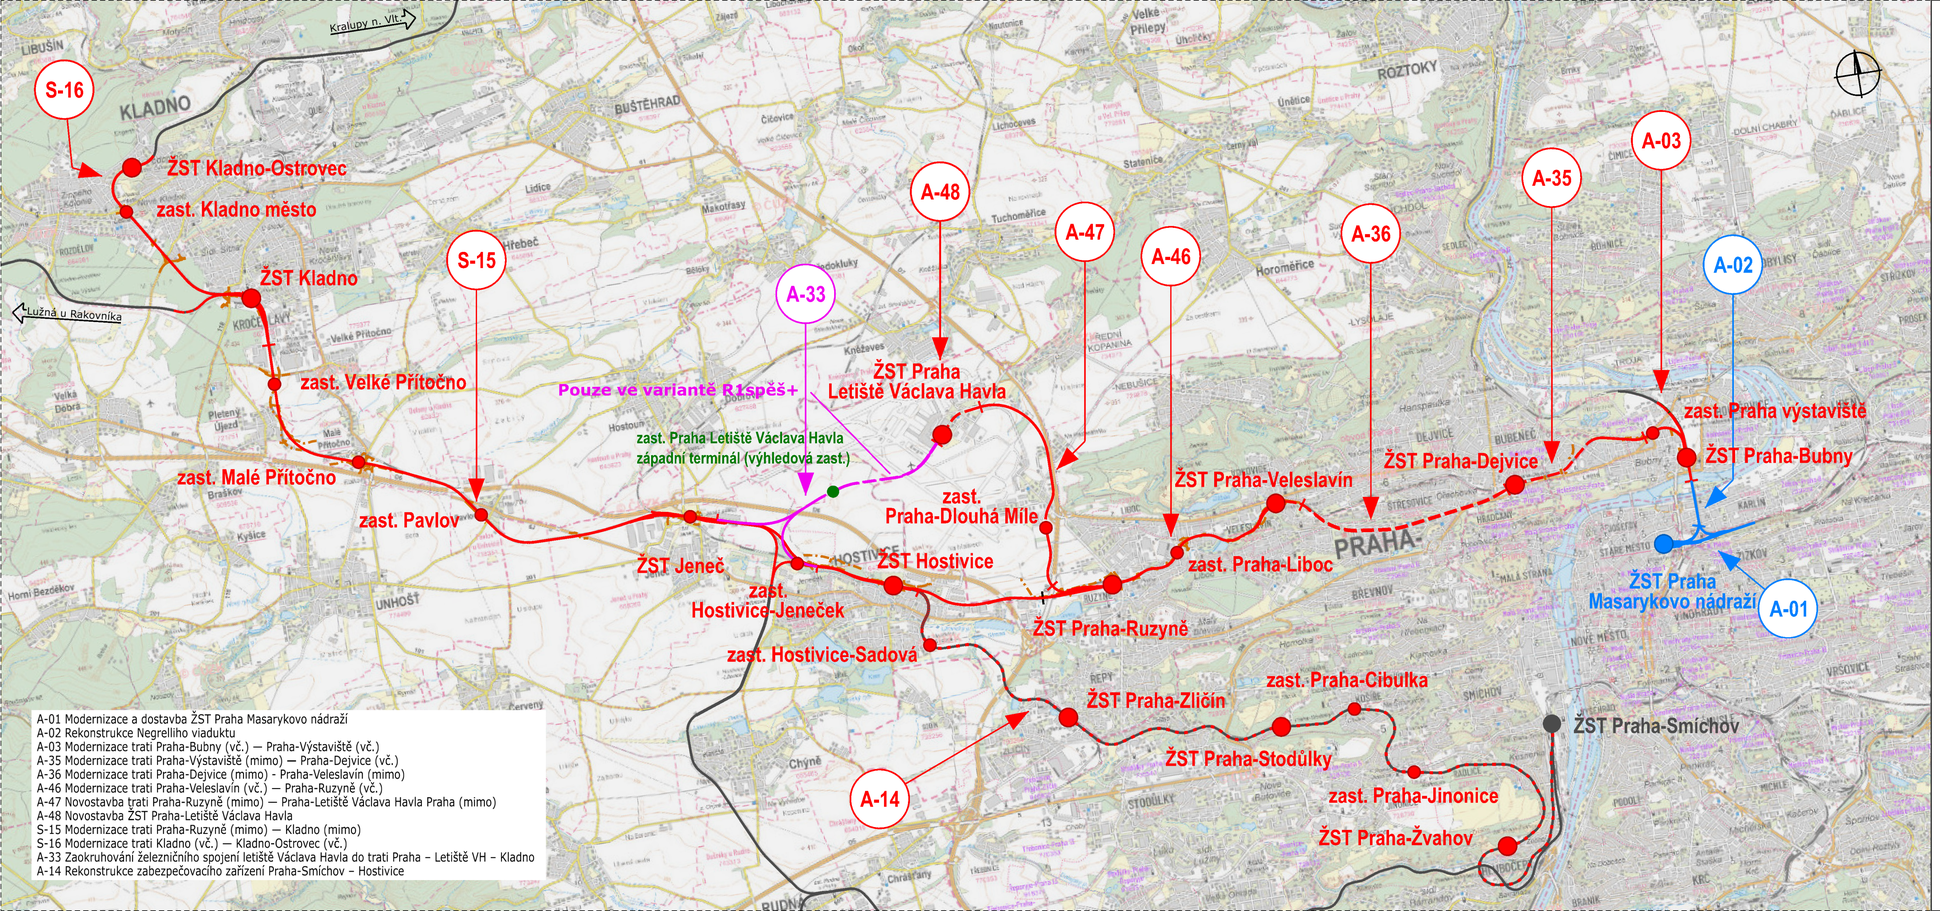


A-01 Modernizace a dostavba ŽST Praha Masarykovo nádraží
A-02 Rekonstrukce Negrelliho viaduktu
A-03 Modernizace trati Praha-Bubny (vč.) — Praha-Výstaviště (vč.)
A-35 Modernizace trati Praha-Výstaviště (mimo) — Praha-Dejvice (vč.)
A-36 Modernizace trati Praha-Dejvice (mimo) - Praha-Veleslavín (mimo)
A-46 Modernizace trati Praha-Veleslavín (vč.) — Praha-Ruzyně (vč.)
A-47 Novostavba trati Praha-Ruzyně (mimo) — Praha-Letiště Václava Havla Praha (mimo)
A-48 Novostavba ŽST Praha-Letiště Václava Havla
S-15 Modernizace trati Praha-Ruzyně (mimo) — Kladno (mimo)
S-16 Modernizace trati Kladno (vč.) — Kladno-Ostrovec (vč.)
A-33 Zaokruhování železničního spojení letiště Václava Havla do trati Praha – Letiště VH – Kladno
A-14 Rekonstrukce zabezpečovacího zařízení Praha-Smíchov – Hostivice

Jiná ověření:

Paré:

Orientační schéma:

Razítko oprávněné osoby:

Podpis:

Datum:

Revize:	Datum:	Popis:	Kontroloval:
-	-	-	-

Stavebník/Investor:	**Správa železnic, státní organizace**
Adresa:	**Dlážděná 1003/7, 110 00 Praha 1**
Zástupce investora:	**Stavební správa západ**
Adresa:	**Ke Štvanici 656/3 186 00 Praha 8**

SPRÁVA ŽELEZNIC

Zhotovitel díla:	**AFRY CZ s.r.o**
Adresa:	Magistrů 1275/13, 140 00 Praha 4
Kontakt:	T: +420 277 005 500 E: afrycz@afry.com

AFRY

Zhotovitel části/objektu:	**AFRY CZ s.r.o**
Adresa:	Magistrů 1275/13, 140 00 Praha 4
Kontakt:	T: +420 277 005 500 E: afrycz@afry.com

AFRY

Hlavní projektant (HIP):	**Ing. Petr Pavlíček**	Specialista:	**Ing. Martin Vachtl**

Název stavby/akce:	**Aktualizace studie proveditelnosti železničního spojení Prahy, letiště Ruzyně a Kladna**	Označení investora: **S632100034** Zakázka: **2024/0199**
Název části:	Výkresová část	Označení části: **C**
Název objektu/dílčí části:	**Přehledná situace variant**	Označení objektu/komplexu: **---**
Název přílohy: Název dílčí části přílohy:	Celková přehledná situace	Číslo přílohy (typ/pořadí): **1 001**
Odpovědný projektant: Ing. Jaromír Tvrdík	Zpracovatel přílohy: Ing. Tomáš Blahovec	Měřítko: 1:50 000 Formáty: 4 x A4
Kraj: Středočeský, Hlavní město Praha	Katastrální území: dle přílohy	TUDU: 0101, 0711, 0741, 0811, 0801
		Stupeň dokumentace: **ASP**
		Smluvní datum zpracování: **12/2024**

Označení stavby/akce:	Stupeň dokumentace:	Část:	Objekt:	Provozovatel:	Příloha:
S 6 3 2 1 0 0 3 4	_	X A S P	_	C X X X X	_ X X X X X X X X X	_ X X	_ 1 _	0 0 1	_ 0 0 0

(Prostor pro další informace)