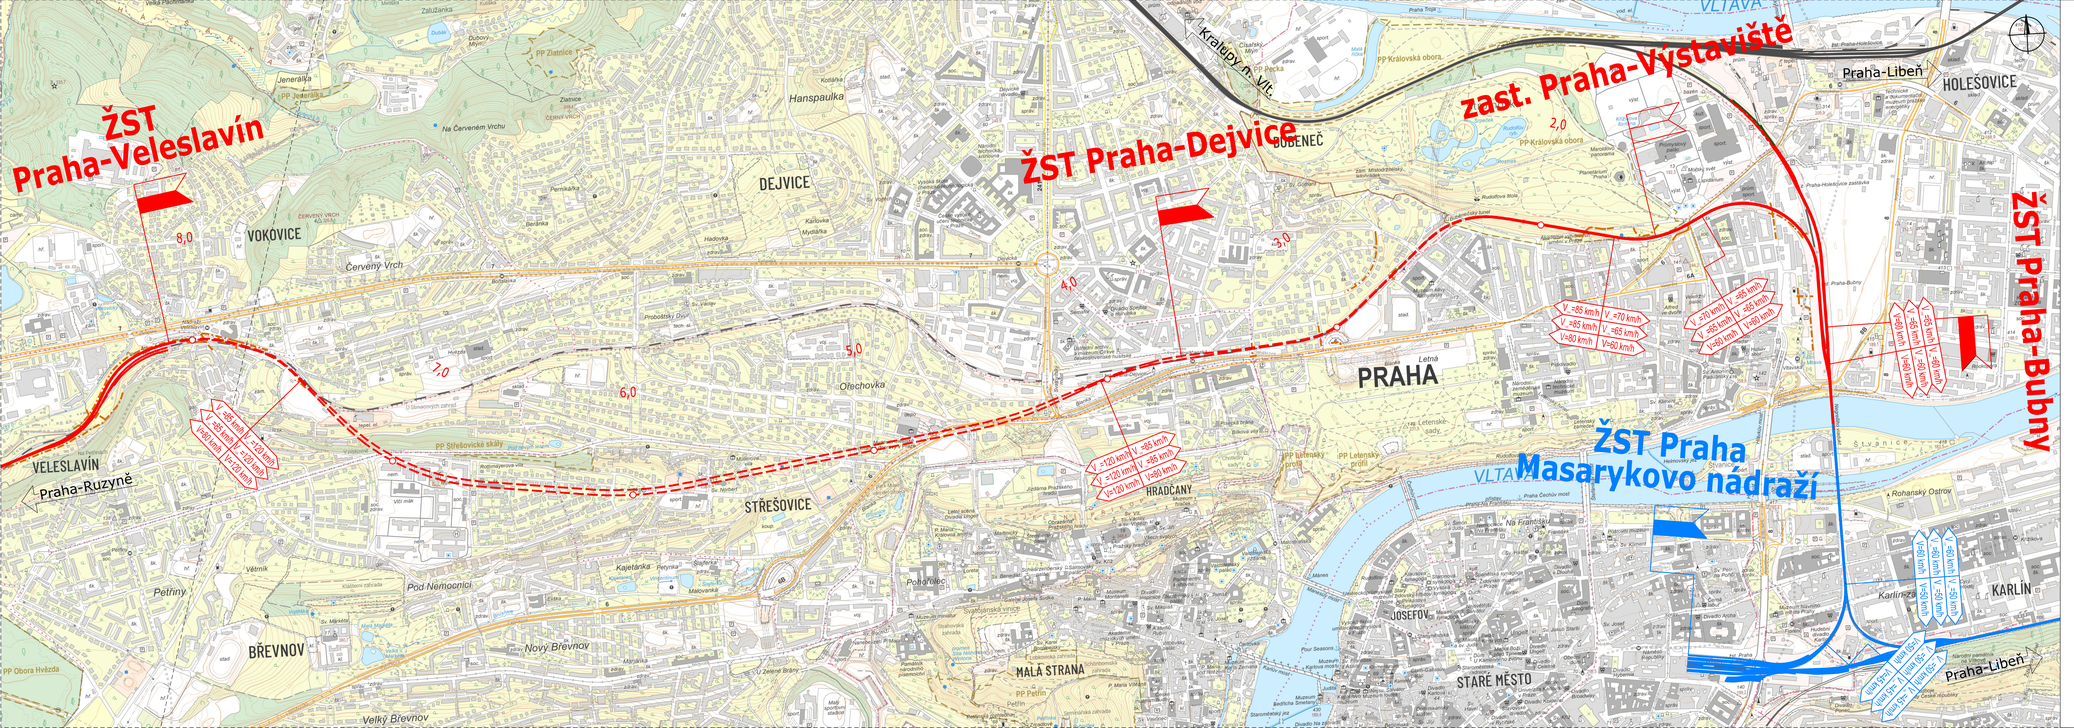


Jiná ověření:	Paré:
Orientační schéma:	Razítko oprávněné osoby:
	Podpis: Datum:

Revize:	Datum:	Popis:	Kontroloval:
-	-	-	-

Stavebník/investor:	**Správa železnic, státní organizace**
Adresa:	**Dlážděná 1003/7, 110 00 Praha 1**
Zástupce investora:	**Stavební správa západ**
Adresa:	**Ke Štvanici 656/3 186 00 Praha 8**

Zhotovitel díla:	**AFRY CZ s.r.o**
Adresa:	Magistrů 1275/13, 140 00 Praha 4
Kontakt:	T: +420 277 005 500 E: afrycz@afry.com
Zhotovitel části/objektu:	**AFRY CZ s.r.o**
Adresa:	Magistrů 1275/13, 140 00 Praha 4
Kontakt:	T: +420 277 005 500 E: afrycz@afry.com
Hlavní projektant (HIP):	**Ing. Petr Pavlíček** Specialista: **Ing. Martin Vachtl**

Název stavby/akce:	**Aktualizace studie proveditelnosti železničního spojení Prahy, letiště Ruzyně a Kladna**	Označení investora: **SŽ32100034**
		Zakázka: **2024/0199**
Název části:	Výkresová část	Označení části: **C**
Název objektu/dílčí části:	**Situace variant**	Označení objektu/komplexu: **---**
Název přílohy:	Přehledná situace úseku Praha Masarykovo n. — Praha-Veleslavín, varianta R1spěš, R1spěš+	Číslo přílohy (typ/pořadí): **2 001**
Název dílčí části přílohy:		
Odpovědný projektant: Ing. Jaromír Tvrdík	Zpracovatel přílohy: Ing. Tomáš Blahovec	Měřítko: 1:10 000 Formáty: 5 x A4
Kraj: Středočeský, Hlavní město Praha	Katastrální území: dle přílohy	TUDU: 0101, 0711, 0741, 0811, 0801
		Stupeň dokumentace: **ASP**
		Smluvní datum zpracování: **12/2024**

Identifikátor dokumentace:	Část:	Typ:	Pořadí:	Fáze:	Revize:
S A 3 2 1 2 1 0 0 3 4	X A S P	C X X X X X	X X X X	X X	2 0 0 1 0 0 0

(Prostor pro další informace)