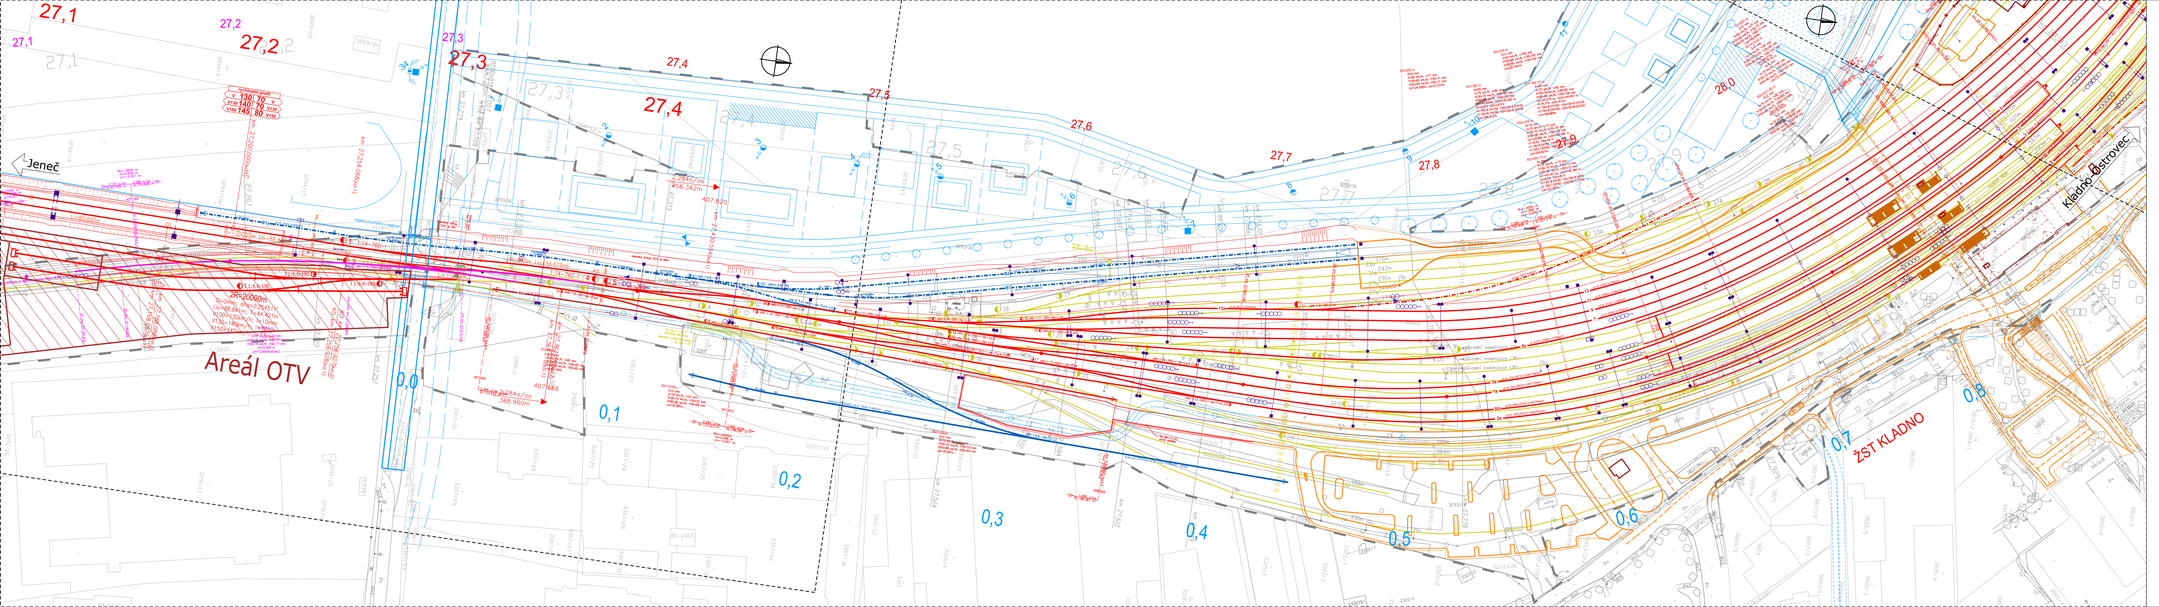


Jiná ověření:

Parél:

Orientační schéma:

Razítko oprávněné osoby:

Podpis: Datum:

Revize:	Datum:	Popis:	Kontroloval:
-	-	-	-

Stavebník/investor:	**Správa železnic, státní organizace**
Adresa:	**Dlážděná 1003/7, 110 00 Praha 1**
Zástupce investora:	**Stavební správa západ**
Adresa:	**Ke Stvanici 656/3 186 00 Praha 8**

SPRÁVA ŽELEZNIC

Zhotovitel díla:	**AFRY CZ s.r.o**
Adresa:	Maglatrů 1275/13, 140 00 Praha 4
Kontakt:	T: +420 277 005 500 E: afrycz@afry.com
Zhotovitel části/objektu:	**AFRY CZ s.r.o**
Adresa:	Maglatrů 1275/13, 140 00 Praha 4
Kontakt:	T: +420 277 005 500 E: afrycz@afry.com
Hlavní projektant (HIP):	**Ing. Petr Pavlíček**
Specialista:	**Ing. Martin Vachtl**

AFRY

AFRY

Název stavby/akce:	**Aktualizace studie proveditelnosti železničního spojení Prahy, letiště Ruzyně a Kladna**		Označení investora: **5632100034**
			Zakázka: **2024/0199**
Název části:	Výkresová část		Označení části: **C**
Název objektu/dílčí části:	**Situace dopraven**		Označení objektu/komplexu: **---**
Název přílohy:	ŽST Kladno		Číslo přílohy (typ/pořadí): **4. 008**
Název dílčí části přílohy:	část 1		
Odpovědný projektant:	Zpracovatel přílohy:	Měřítko: 1:1 000	Stupeň dokumentace: **ASP**
Ing. Jaromír Tvrdík	Ing. Tomáš Blahovec	Formáty: 6 x A4	
Kraj: Středočeský, Hlavní město Praha	Katastrální území: dle přílohy	TUDU: 0101, 0711, 0741, 0811, 0801	Smluvní datum zpracování: **12/2024**

Verze:	Datum:	Popis:	Kontroloval:
1	12/2024	Finální verze	

[Please pay valid attention]