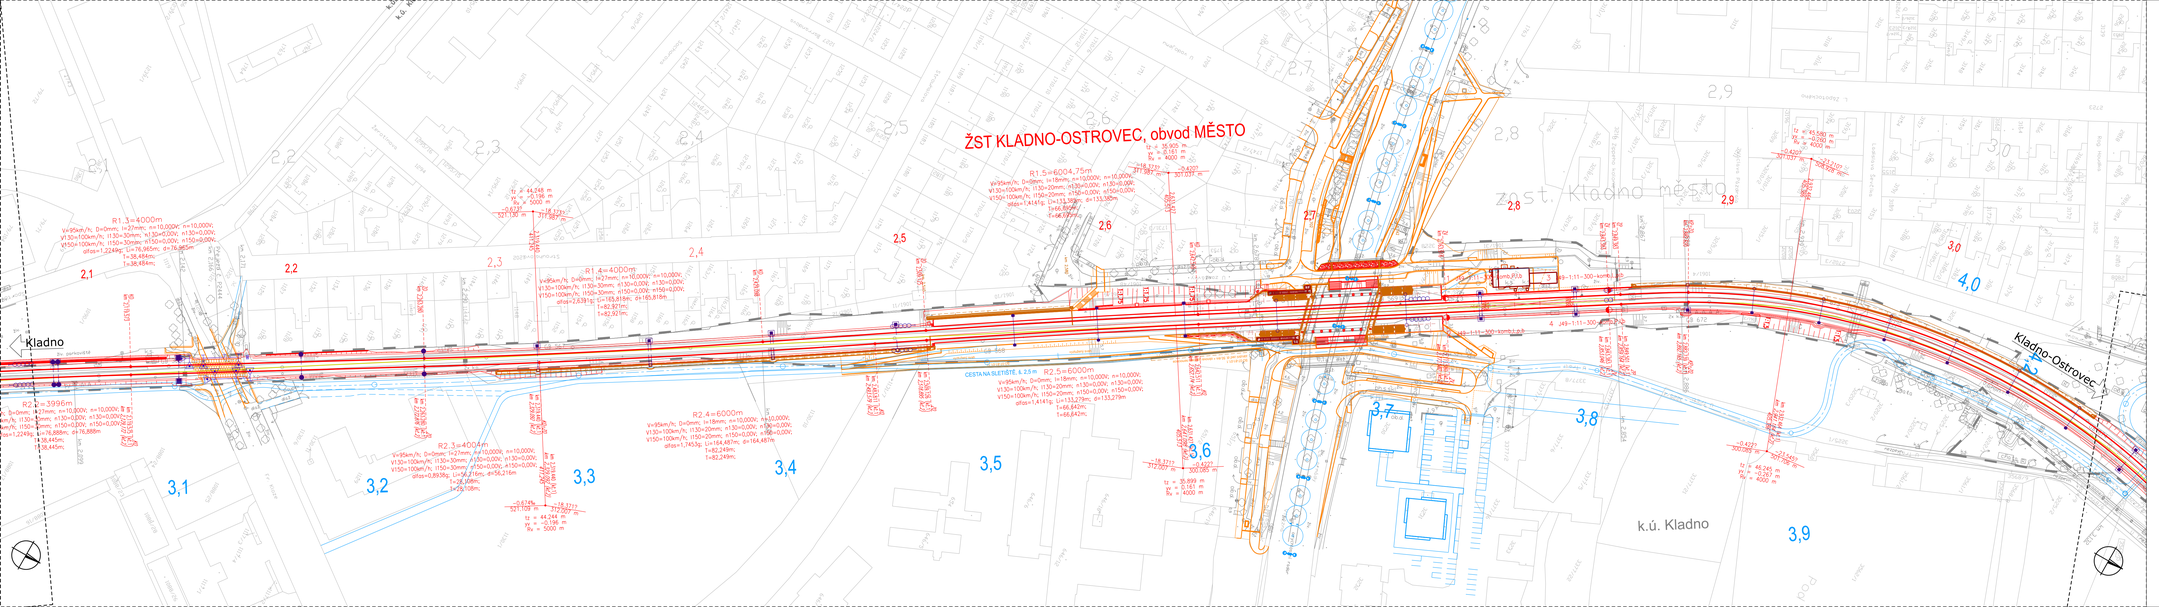


Jiná ověření:	Paré:
Orientační schéma:	Razítko oprávněné osoby:
	Podpis: Datum:

Revize:	Datum:	Popis:	Kontroloval:
-	-	-	-

Stavebník/investor:	**Správa železnic, státní organizace**
Adresa:	**Dlážděná 1003/7, 110 00 Praha 1**
Zástupce investora:	**Stavební správa západ**
Adresa:	**Ke Stvanici 656/3 186 00 Praha 8**

SPRÁVA ŽELEZNIC

Zhotovitel díla:	**AFRY CZ a.s.o**
Adresa:	Maglajlů 1275/13, 140 00 Praha 4
Kontakt:	T: +420 277 005 500 E: afrycz@afry.com

AFRY

Zhotovitel části/objektu:	**AFRY CZ a.s.o**
Adresa:	Maglajlů 1275/13, 140 00 Praha 4
Kontakt:	T: +420 277 005 500 E: afrycz@afry.com

AFRY

Hlavní projektant (HIP):	**Ing. Petr Pavlíček**	Specialista:	**Ing. Martin Vachtl**

Název stavby/akce:	**Aktualizace studie proveditelnosti železničního spojení Prahy, letiště Ruzyně a Kladna**	Označení investora:	**5632100034**
		Zakázka:	**2024/0199**
Název části:	Výkresová část	Označení části:	**C**
Název objektu/dílčí části:	**Situace dopraven**	Označení objektu/komplexu:	**---**
Název přílohy:	ŽST Kladno-Ostrovec, obvod město	Číslo přílohy (typ/pořadí):	**4. 010**
Název dílčí části přílohy:			
Odpovědný projektant:	Zpracovatel přílohy:	Měřítko:	1:1 000	Stupeň dokumentace:	**ASP**
Ing. Jaromír Tvrdík	Ing. Tomáš Blahovec	Formáty:	6 x A4		
Kraj: Středočeský, Hlavní město Praha	Katastrální území: dle přílohy	TUDU:	0101, 0711, 0741, 0811, 0801	Smluvní datum zprac/odd:	**12/2024**

Tento výkres je majetkem Správy železnic, státní organizace a nesmí být bez jejího souhlasu použit v rozporu s autorským zákonem. Kopírování a šíření bez souhlasu je zakázáno.
(Please pay valid attorneys)