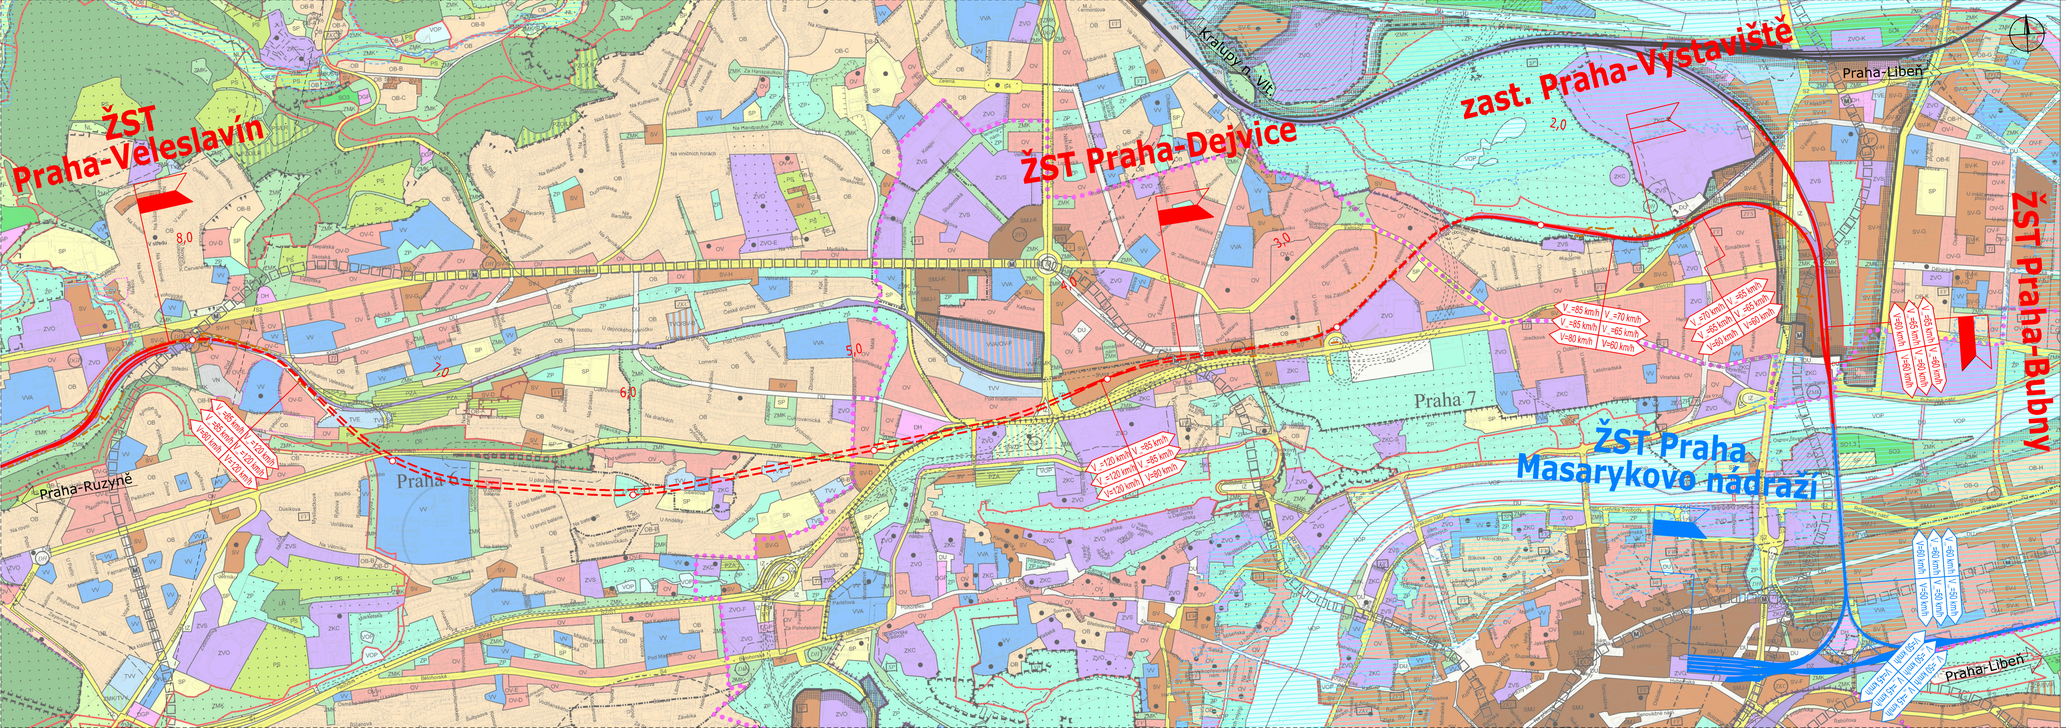


Jiná ověření:

Paré:

Orientační schéma:

Razítko oprávněné osoby:

Podpis: Datum:

Revize:	Datum:	Popis:	Kontroloval:
-	-	-	-

Stavebník/investor:	**Správa železnic, státní organizace**
Adresa:	**Dlážděná 1003/7, 110 00 Praha 1**
Zástupce investora:	**Stavební správa západ**
Adresa:	**Ke Štvanici 656/3 186 00 Praha 8**

SPRÁVA ŽELEZNIC

Zhotovitel díla:	**AFRY CZ s.r.o**
Adresa:	Magistrů 1275/13, 140 00 Praha 4
Kontakt:	T: +420 277 005 500 E: afrycz@afry.com

AFRY

Zhotovitel části/objektu:	**AFRY CZ s.r.o**
Adresa:	Magistrů 1275/13, 140 00 Praha 4
Kontakt:	T: +420 277 005 500 E: afrycz@afry.com

AFRY

Hlavní projektant (HIP):	**Ing. Petr Pavlíček**	Specialista: **Ing. Martin Vachtl**

Název stavby/akce:	**Aktualizace studie proveditelnosti železničního spojení Prahy, letiště Ruzyně a Kladna**	Označení investora: **SŽ32100034** Zakázka: **2024/0199**
Název části:	Výkresová část	Označení části: **C**
Název objektu/dílčí části:	**Oborové výkresy**	Označení objektu/komplexu: **---**
Název přílohy: Název dílčí části přílohy:	Zákres do ÚP Praha-Bubny — Praha-Veleslavín, varianta R1spěš, R1spěš+	Číslo přílohy (typ/pořadí): **5. 201**
Odpovědný projektant: Ing. Jaromír Tvrdík Kraj: Středočeský, Hlavní město Praha	Zpracovatel přílohy: Ing. Tomáš Blahovec Katastrální území: dle přílohy	Měřítko: 1:10 000 Formáty: 5 x A4 TUDU: 0101, 0711, 0741, 0811, 0801	Stupeň dokumentace: **ASP** Smluvní datum zpracování: **12/2024**

Identifikátor dokumentu: SŽ A 2 2 2 1 0 0 0 3 4 | Objekt dokumentace - část: X A S P _ _ C X X X X X X | Verze: X X X X X X X X X X X X | Revize: X X | Přílohy: S Z 0 1 0 0 0

(Prostor pro další informace)