Katastrální území	**Nové Město**	**Karlín**	**Holešovice**

ŽST Praha
Masarykovo nádraží

ŽST Praha-Bubny
km 0,330

z Praha-Výstaviště
km 1,600

Kolejové řešení

Staničení

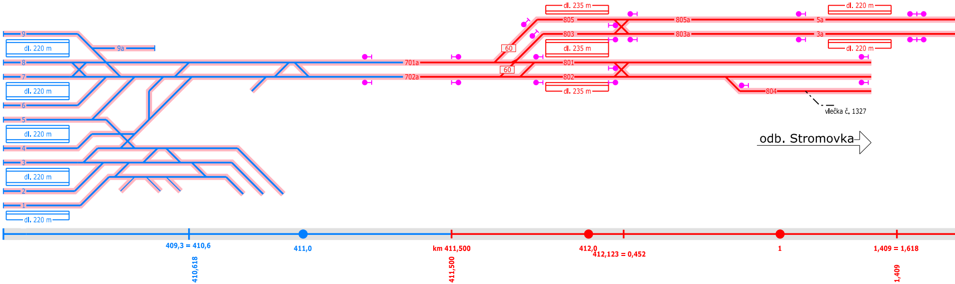
9
9a
dl. 220 m
8
7
6
5
4
3
2
1
701a
702a
805
803
801
802
804
805a
803a
5a
3a
dl. 235 m
dl. 220 m
60
60
vlečka č. 1327
odb. Stromovka
409,3 = 410,6
410,618
411,0
km 411,500
411,500
412,0
412,123 = 0,452
1
1,409 = 1,618
1,409

Rozdělení dle staveb	Modernizace a dostavba stanice Praha Masarykovo nádraží	Rekonstrukce Negrelliho viaduktu	Modernizace trati Praha-Bubny (včetně) — Praha-Výstaviště (včetně)

Omezení traťové rychlosti

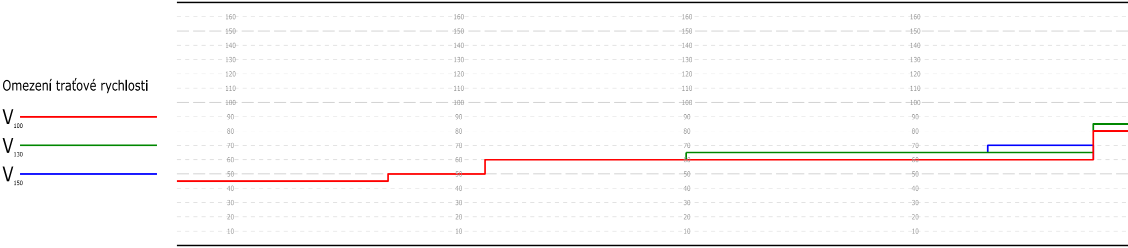

Bubeneč	Dejvice	

ŽST Praha-Dejvice
km 3,650

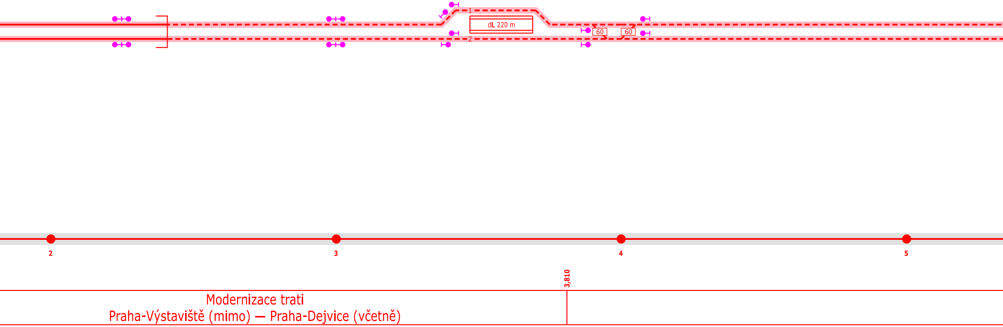
1
2
dl. 220 m
60
60
2
3
4
5
3,810
Modernizace trati
Praha-Výstaviště (mimo) — Praha-Dejvice (včetně)

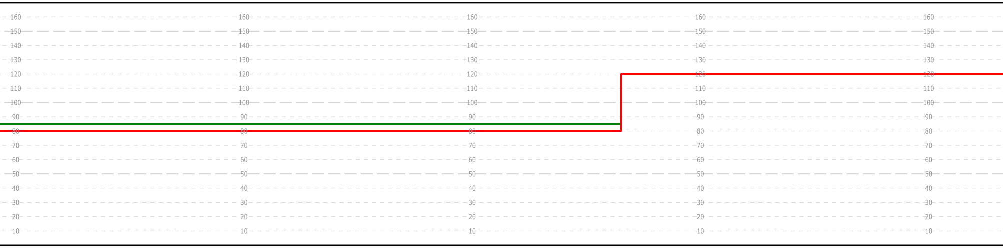

Střešovice	Veleslavín

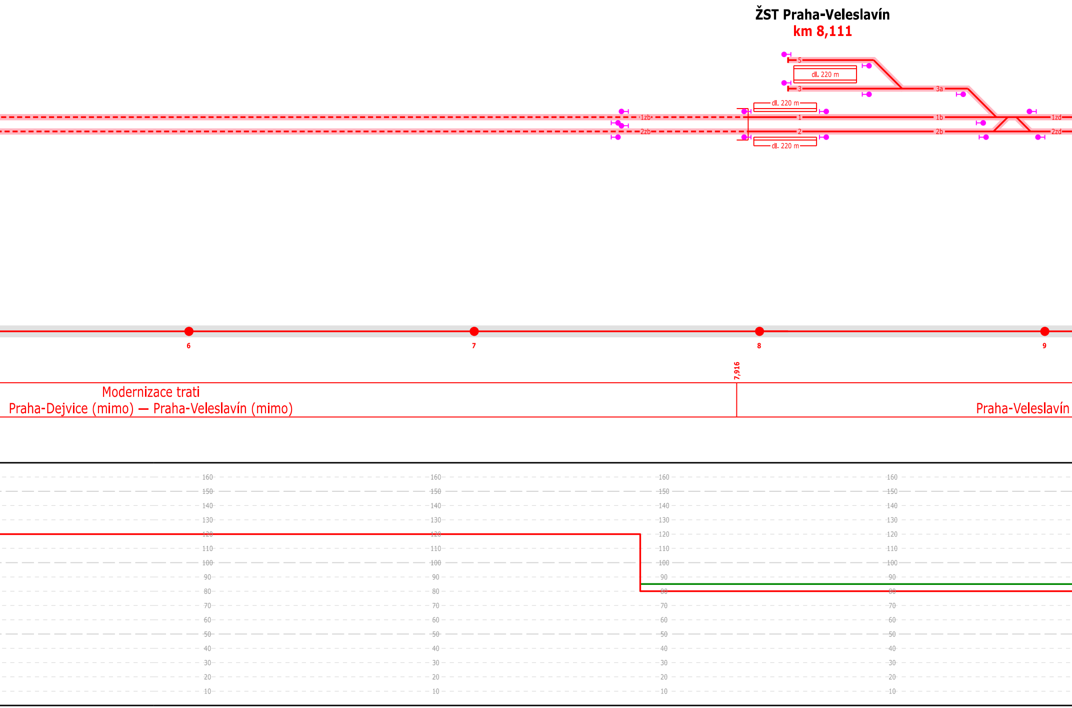
ŽST Praha-Veleslavín
km 8,111
5
dl. 220 m
3
3a
dl. 220 m
1zb
1
1b
1zd
2zb
2
2b
2zd
dl. 220 m
6
7
8
9
7,916
Modernizace trati
Praha-Dejvice (mimo) — Praha-Veleslavín (mimo)
Praha-Veleslavín
160
150
140
130
120
110
100
90
80
70
60
50
40
30
20
10

	Liboc	Ruzyně

z Praha-Liboc
km 9,800

ŽST Praha-Ruzyně
km 11,292

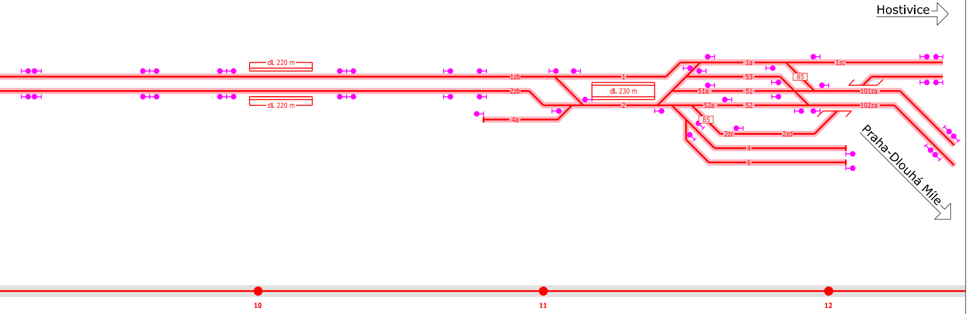
Hostivice
dl. 220 m
dl. 220 m
1zb
2zb
4a
1
dl. 230 m
2
1a
1zc
53
85
51a
51
101za
52a
52
102za
85
2zc
2zd
4
6
Praha-Dlouhá Míle
10
11
12

Modernizace trati
(včetně) — Praha-Ruzyně (včetně)

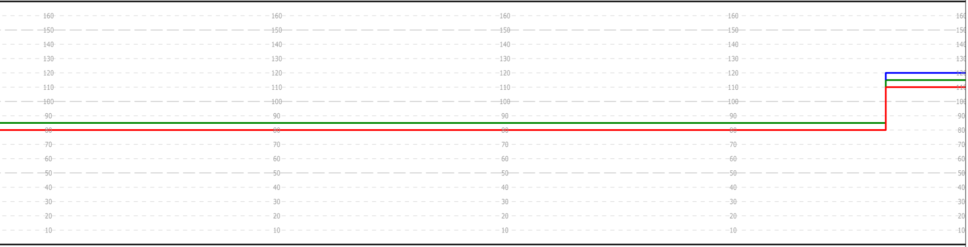

Jiná ověření:

Paré:

Orientační schéma:

Razítko oprávněné osoby:

Podpis: Datum:

Revize:	Datum:	Popis:	Kontroloval:
-	-	-	-

Stavebník/Investor:	**Správa železnic, státní organizace**
Adresa:	**Dlážděná 1003/7, 110 00 Praha 1**
Zástupce investora:	**Stavební správa západ**
Adresa:	**Ke Štvanici 656/3, 186 00 Praha 8**

SPRÁVA ŽELEZNIC

Zhotovitel díla:	**AFRY CZ s.r.o**
Adresa:	Magistrů 1275/13, 140 00 Praha 4
Kontakt:	T: +420 277 005 500 E: afrycz@afry.com
Zhotovitel části/objektu:	**AFRY CZ s.r.o**
Adresa:	Magistrů 1275/13, 140 00 Praha 4
Kontakt:	T: +420 277 005 500 E: afrycz@afry.com

AFRY

Hlavní projektant (HIP): **Ing. Petr Pavlíček**

Specialista: **Ing. Martin Vachtl**

Název stavby/akce:	**Aktualizace studie proveditelnosti železničního spojení Prahy, letiště Ruzyně a Kladna**	Označení investora: **S632100034** Zakázka: **2024/0199**
Název části:	Výkresová část	Označení části: **C**
Název objektu/dílčí části:	**Traťový pasport**	Označení objektu/komplexu: **---**
Název přílohy: Název dílčí části přílohy:	Traťový pasport úseku Praha-Bubny – Praha-Ruzyně	Číslo přílohy (typ/pořadí): **6. 001**
Odpovědný projektant: Ing. Tomáš Blahovec	Zpracovatel přílohy: Ing. Radek Kolář, Bc. Filip Peter	Měřítko: 1:10 000 Formáty: 8 x A4
Kraj: Středočeský, Praha	Katastrální území: dle přílohy	TUDU: 0101, 0711, 0741, 0801, 0811

Stupeň dokumentace: **ASP**

Smluvní datum zpracování: **12/2024**

Označení investora::	*Stupeň dokumentace:*	*Část:*	*Objekt:*	*Podobjekt:*	*Příloha:*	*Revize:*
S 6 3 2 1 0 0 0 3 4	_ X A S P	_ C X X X X	_ X X X X X X X X	_ X X	_ 6 _ 0 0 1	_ 0 0 0

[Prostor pro další informace]