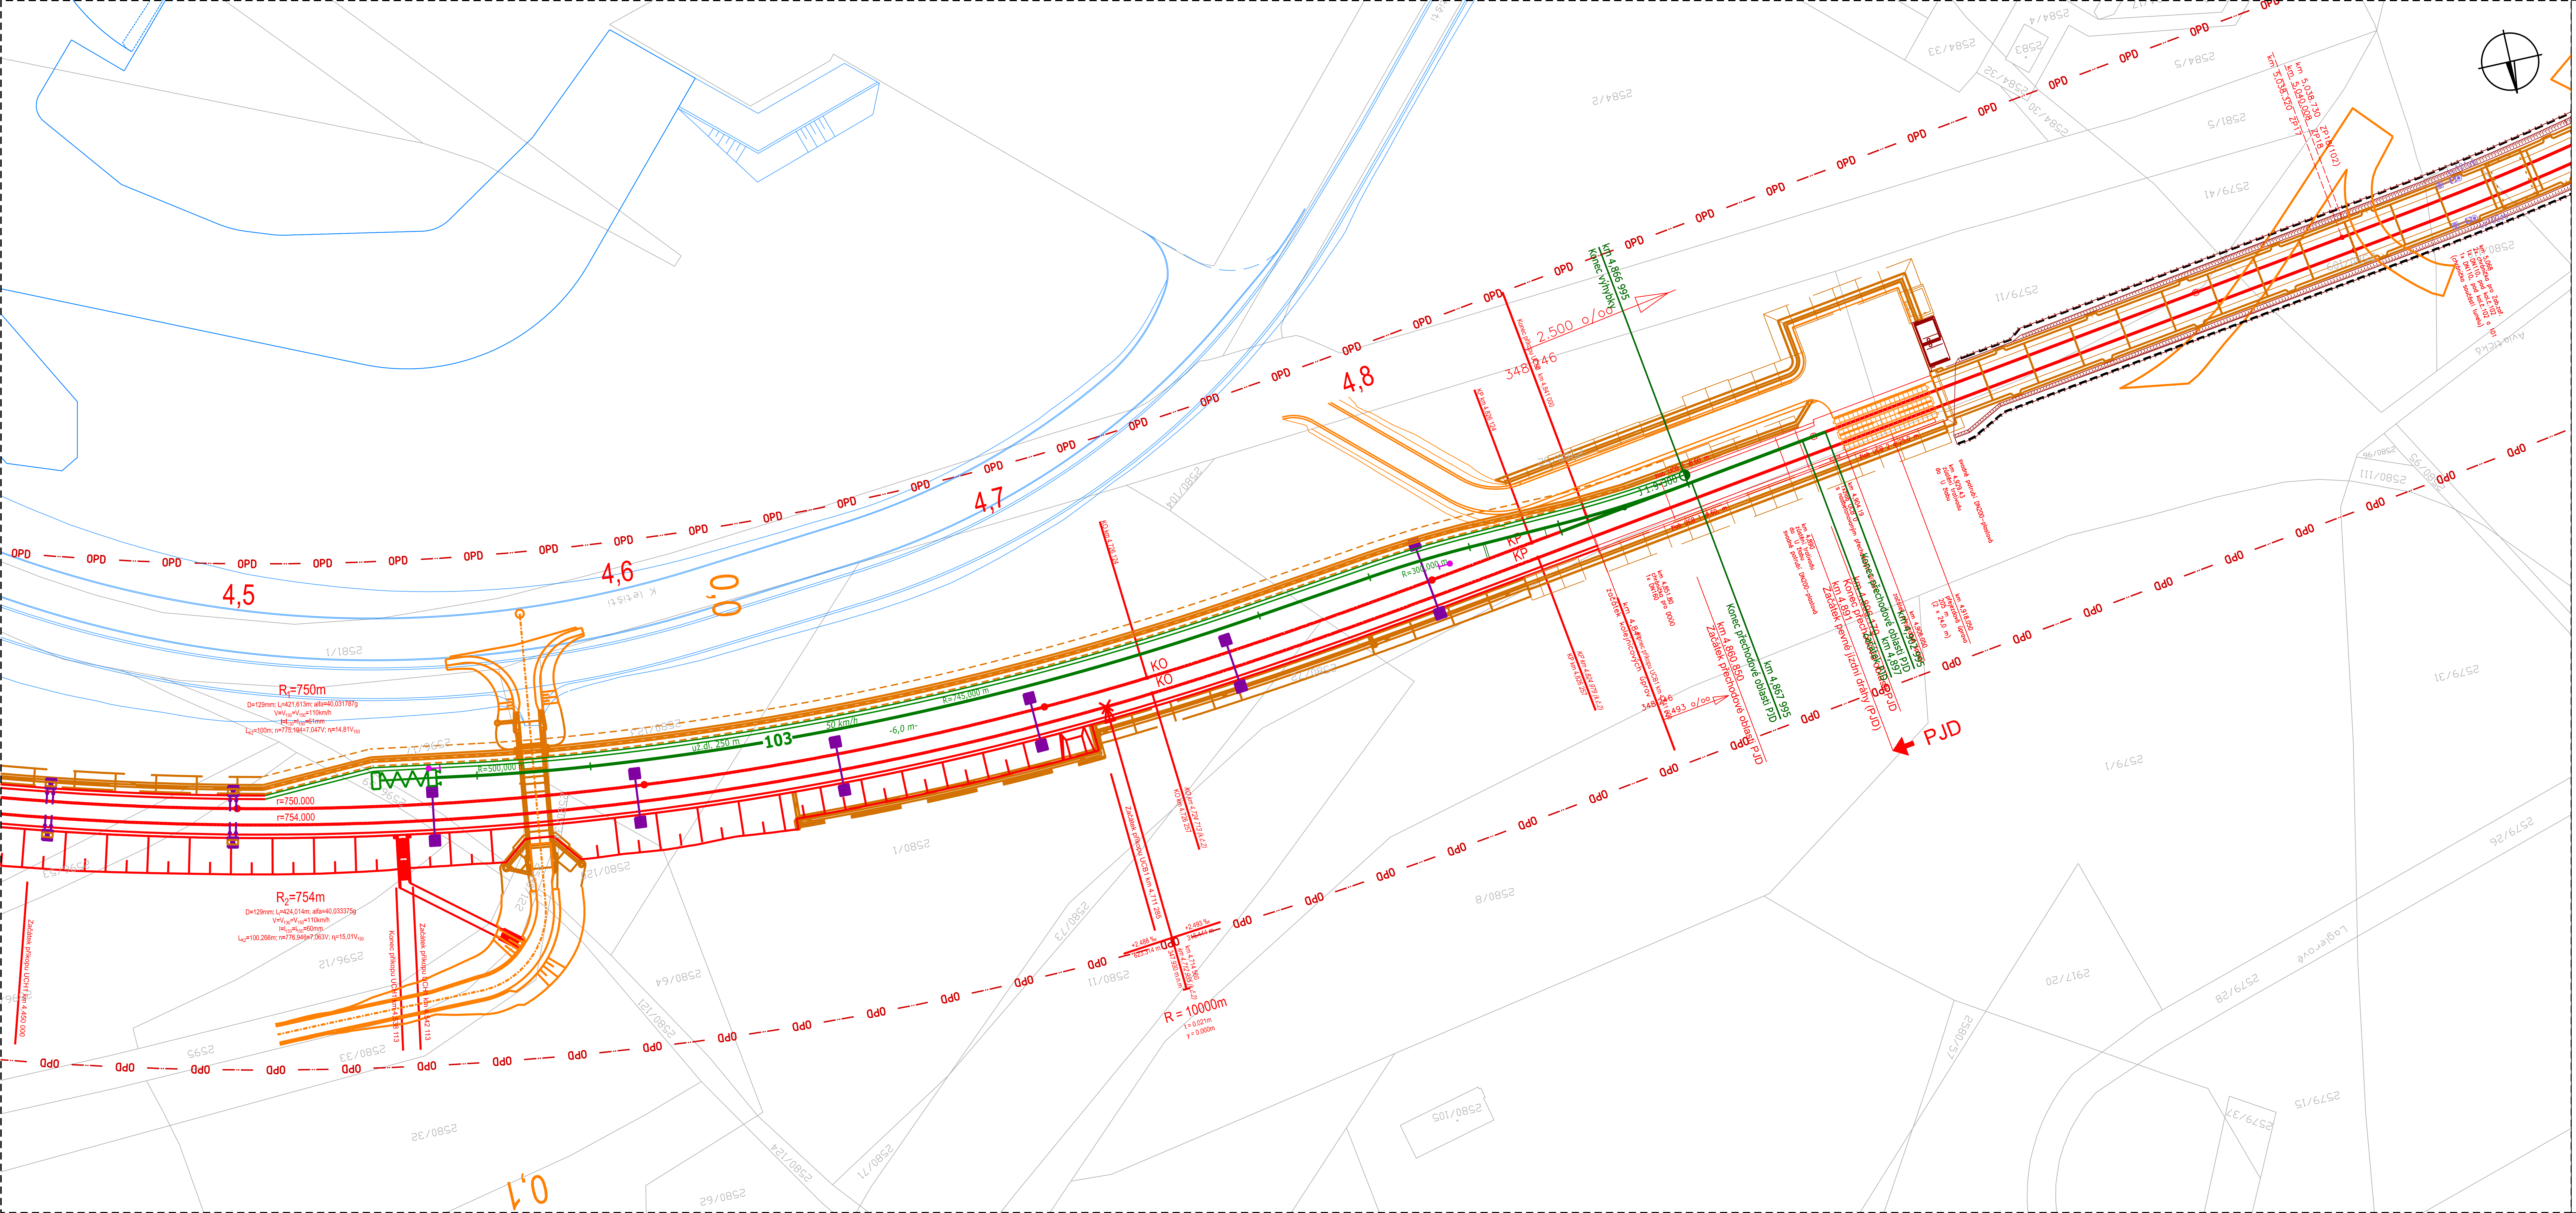


Jiná ověření:	Paré:
Orientační schéma:	Razítko oprávněné osoby:
	Podpis: Datum:

Revize:	Datum:	Popis:	Kontroloval:
-	-	-	-

Stavebník/Investor:	**Správa železnic, státní organizace**
Adresa:	**Dlážděná 1003/7, 110 00 Praha 1**
Zástupce investora:	**Stavební správa západ**
Adresa:	**Ke Štvanici 656/3 186 00 Praha 8**

Zhotovitel díla:	**AFRY CZ s.r.o**
Adresa:	Magistrů 1275/13, 140 00 Praha 4
Kontakt:	T: +420 277 005 500 E: afrycz@afry.com
Zhotovitel části/objektu:	**AFRY CZ s.r.o**
Adresa:	Magistrů 1275/13, 140 00 Praha 4
Kontakt:	T: +420 277 005 500 E: afrycz@afry.com
Hlavní projektant (HIP): **Ing. Petr Pavlíček**	Specialista: **Ing. Martin Vachtl**

Název stavby/akce:	**Aktualizace studie proveditelnosti železničního spojení Prahy, letiště Ruzyně a Kladna**		Označení investora: **S632100034** Zakázka: **2024/0199**
Název části:	Výkresová část		Označení části: **C**
Název objektu/dílčí části:	**Situace dopraven a zastávek**		Označení objektu/komplexu: **---**
Název přílohy: Název dílčí části přílohy:	Prověření odstavné koleje v oblasti ČOV		Číslo přílohy (typ/pořadí): **4. 102**
Odpovědný projektant: Ing. Jaromír Tvrdík	Zpracovatel přílohy: Ing. Tomáš Blahovec	Měřítko: 1:1 000 Formáty: 4 x A4	Stupeň dokumentace: **ASP**
Kraj: Středočeský, Hlavní město Praha	Katastrální území: dle přílohy	TUDU: 0101, 0711, 0741, 0811, 0801	Smluvní datum zpracování: **12/2024**

Označení investora::	Stupeň dokumentace:	Část:	Objekt:	Podobjekt:	Příloha:	Revize:
S 6 3 2 1 0 0 0 3 4	_ X A S P	_ C X X X X	_ X X X X X X X X	_ X X	_ 4 _ 1 0 2	X 0 0 0

[Prostor pro další informace]